
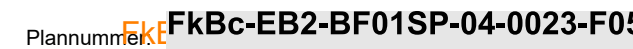
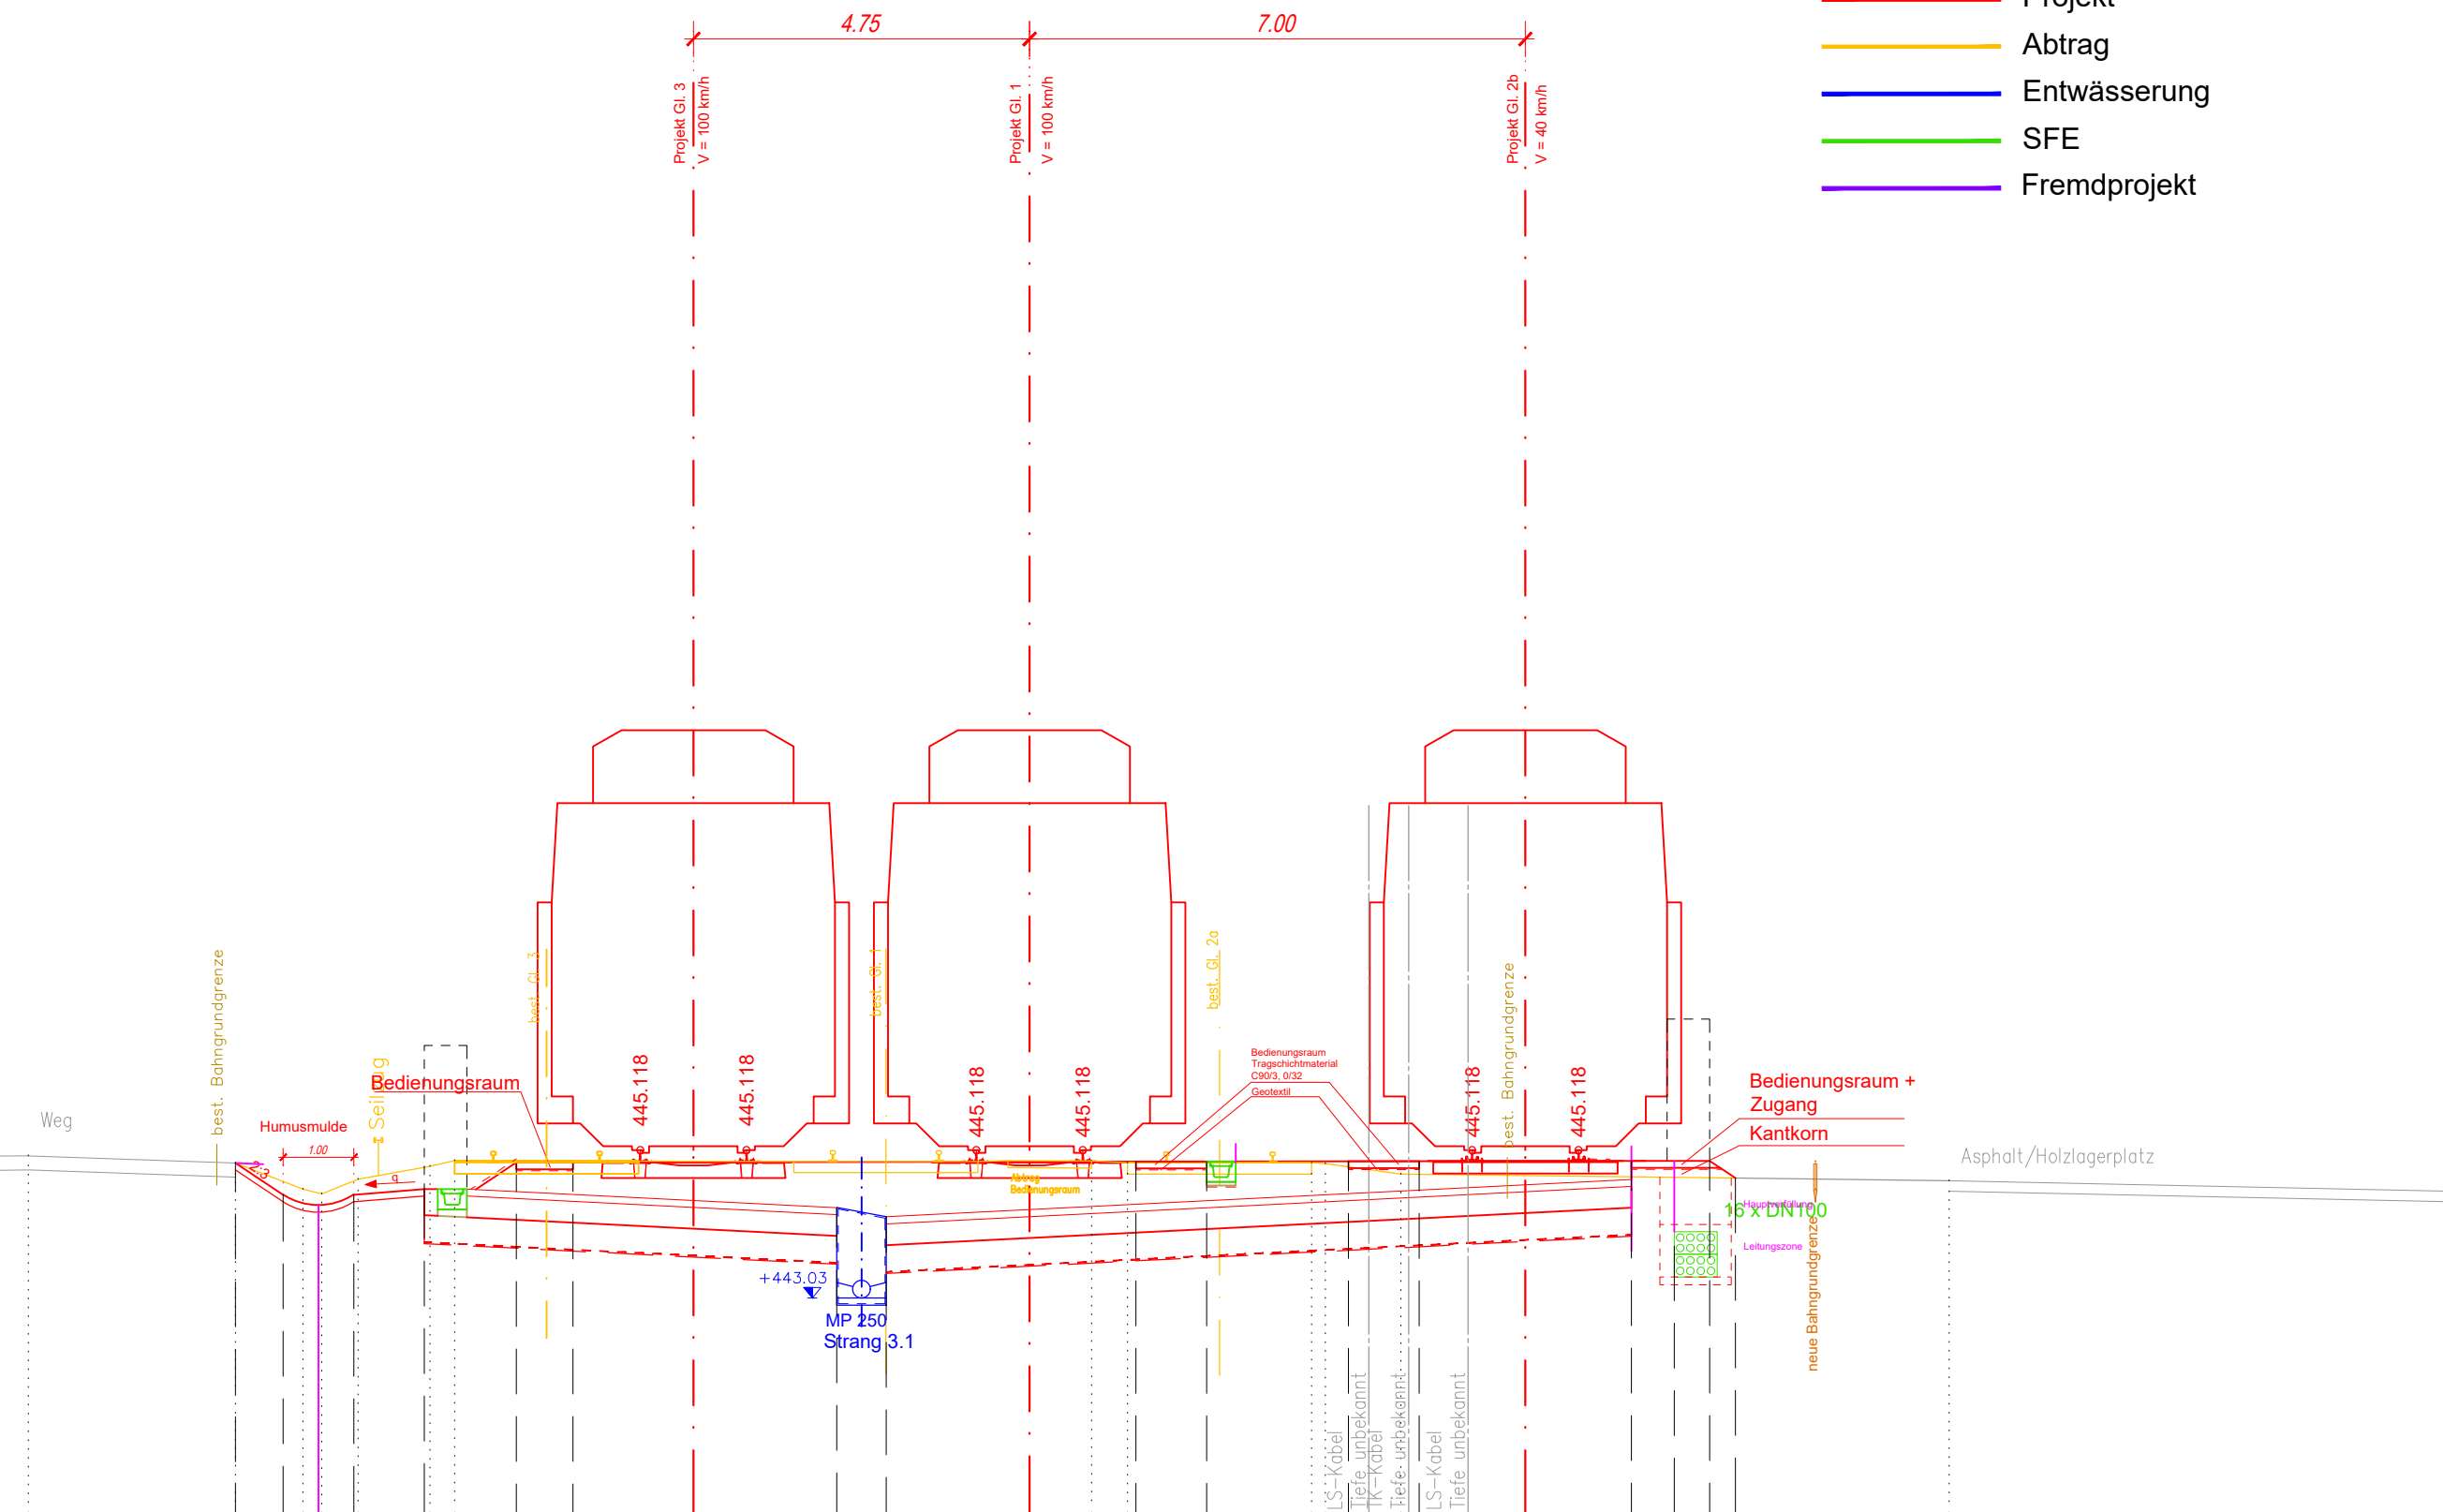


Legende:

- Bestand
- Projekt
- Abtrag
- Entwässerung
- SFE
- Fremdprojekt

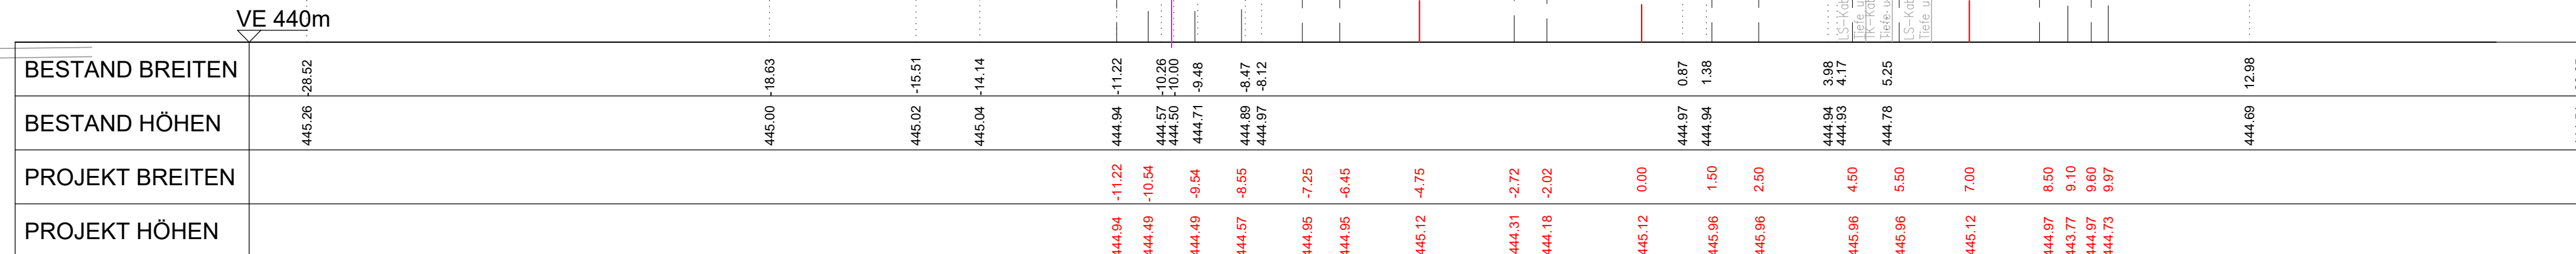

EINLAGEZAHL

23

Maßnahmen für den Erhalt der bestehenden Infrastruktur

Streckenplanung

EINREICHPROJEKT

4				...
3				...
2				...
1				...
Index	Datum	Name	Beschreibung der Änderung	Zustimmung
OBJEKTNR.:			STRECKENNR.: 303 01	
ABSCHNITT Km / Stat.		Bahnhof Nendeln km 11,1+26 - km 12,1+40		
Bearb.:	13.10.2025	RA	Profil 4 km 11,600	
Gez.:	13.10.2025	RA		
Gedr.:	11.03.2025	HS		
GZ	2021048			
Plangröße	780x297mm = 0,23m²			
Maßstab	1:100			
Planung:			Fachreferent: Zustimmung Fachreferat 2025-10-23 13:47:56 Der Plan kann freigegeben werden Doris MALY, ÖBB-Infrastruktur AG (SAE) sigld: xqjEA856jMXjm7Y+zohguEmYI=	
 zhVitechnikergmbh, leithastraße 10, 1200 wien tel. +43 [1] 313 60-0, fax +43 [1] 313 60-800 Planung 2025-10-17 21:46:14 upload Roman AUGENDOPLER, Werner Consult.ZT GmbH sigld: wQB6cH36cF41YYjVXzSxMsf=			Projektleitung: Planfreigabe 2025-10-24 20:51:02 Plan zur Ausführung freigegeben Dominik LUMETZBERGER, ÖBB-Infrastruktur AG (PNA, PL V) sigld: F8Hr8xUoa726AN6olZlK0vneY=	
Datum				

0:\2021\2021\04\IE2 CAD Plan und 04 Einreichplan und ER2 TOSTERS-NENDEI N01 Streckenplan und 04 QS\2021\04 IE - ER2-QS.dwg