


BESTAND BREITEN	-25.65
BESTAND HÖHEN	445.20 -444.50 -15.24 442.89 -13.23 442.90 -12.10 444.66 -9.53 444.99 -8.76 445.05 -8.17 445.05 -5.57 445.03 -3.37 445.03 -0.77 444.99 -0.21 444.67 0.57 444.60 1.38 444.60 1.79 443.75 3.01 443.69 9.97 443.69 10.02 443.62 22.19
PROJEKT BREITEN	-12.10 -8.86 -9.05 -8.32 -7.25 -6.45 -4.75 -2.50 -2.37 -1.70 0.00 1.70 2.21 3.00 3.30 4.97
PROJEKT HÖHEN	442.90 443.75 444.29 444.33 445.04 445.04 445.22 445.04 444.62 445.04 445.22 445.04 444.40 445.04 442.96 443.73

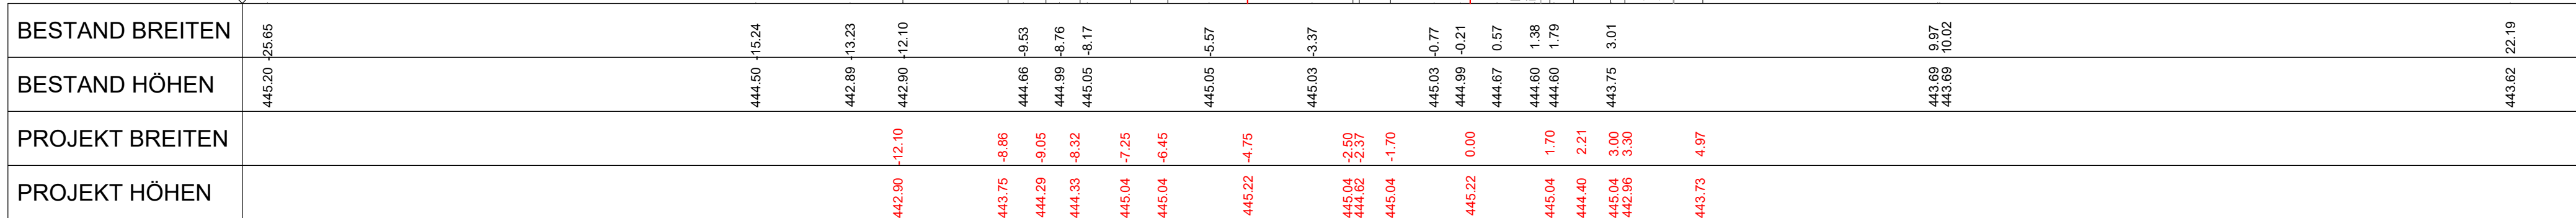

4				...
3				...
2				...
1				...
Index	Datum	Name	Beschreibung der Änderung	Zustimmung
OBJEKTNR.:			STRECKENNR.: 303 01	
ABSCHNITT Km / Stat.		Bahnhof Nendeln km 11,1+26 - km 12,1+40		
Bearb.:	13.10.2025	RA	 werner consult zivilttechnikergmbh, leithastraße 10, 1200 wien tel. +43 [0] 313 60-0, fax +43 [0] 313 60-908	
Gez.:	13.10.2025	RA		
Geprü.:	11.03.2025	HS		
GZ	2021048			
Piangröße	780x297mm = 0,23m²			
Maßstab 1:100				
Planung:			Fachreferent: Zustimmung Fachreferat 2025-10-23 13:47:54 Der Plan kann freigegeben werden Doris MALY, ÖBB-Infrastruktur AG (SAE) sigld: zYYSfHfHnYtpOCxbay/0VA9mCmqQ=	
Planung 2025-10-17 21:19:47 upload Roman AUGENDOPLER, Werner Consult ZT GmbH sigld: rUh75ELabjS7uH6xhKcDX75oa3M=			Projektleitung: Planfreigabe 2025-10-24 20:51:11 Plan zur Ausführung freigegeben Dominik LUMETZBERGER, ÖBB-Infrastruktur AG (PNA, PL Y) sigld: SR8v3GAknyIbJdpOFXmWVICXYU=	