
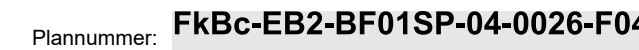


Legende:

- Bestand
- Projekt
- Abtrag
- Entwässerung
- SFE
- Fremdprojekt

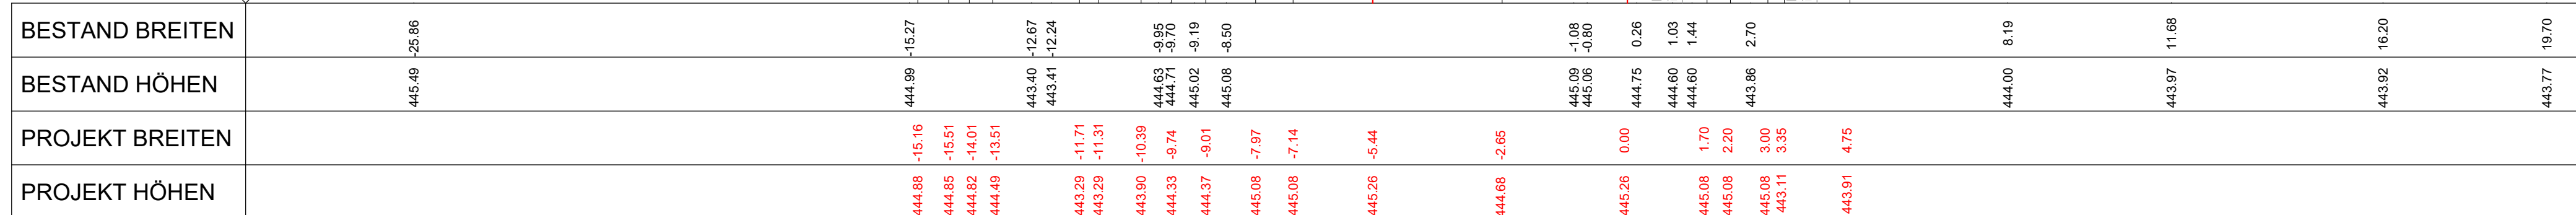

	AUSFERTIGUNG
	EINLAGEZAHL 26

Maßnahmen für den Erhalt der bestehenden Infrastruktur

km 8,3+75 - km 17,3+38

Streckenplanung

EINREICHPROJEKT

4				...
3				...
2				...
1				...
Index	Datum	Name	Beschreibung der Änderung	Zustimmung
OBJEKTNR.:			STRECKENNR.: 303 01	
ABSCHNITT Km / Stat.		Bahnhof Nendeln km 11,1+26 - km 12,1+40		
Bearb.:	13.10.2025	RA	Profil 6 km 11,800	
Gezegl.:	13.10.2025	RA		
Geprü.:	11.03.2025	HS		
GZ	2021048			
Plangröße	780x297mm = 0,23m²			
Maßstab 1:100				
Planung:			Fachreferent: Zustimmung Fachreferat 2025-10-23 13:47:54 Der Plan kann freigegeben werden Doris MALY, ÖBB-Infrastruktur AG (SAE) sigld: aR2mMXJmVUP98nVp9As0+qRQSK8=	
 zVilstechnikergmbh, leithstraße 10, 1200 wien tel. +43 [1] 313 60-0, fax +43 [1] 313 60-800			Projektleitung:	
Planung 2025-10-17 21:16:16 upload Roman AUGENDOPLER, Werner Consult ZT GmbH sigld: DboJlncMTvEQY3xvdHP+MyJddp=			Planfreigabe 2025-10-24 20:51:06 Plan zur Ausführung freigegeben Dominik LUMETZBERGER, ÖBB-Infrastruktur AG (PNA, PL V) sigld: S5QgdrckNNfEcy0fSiG+HymO0=	
Datum				