



Bereich Bahnsteige Nendeln
km 11,386 bis km 11,506

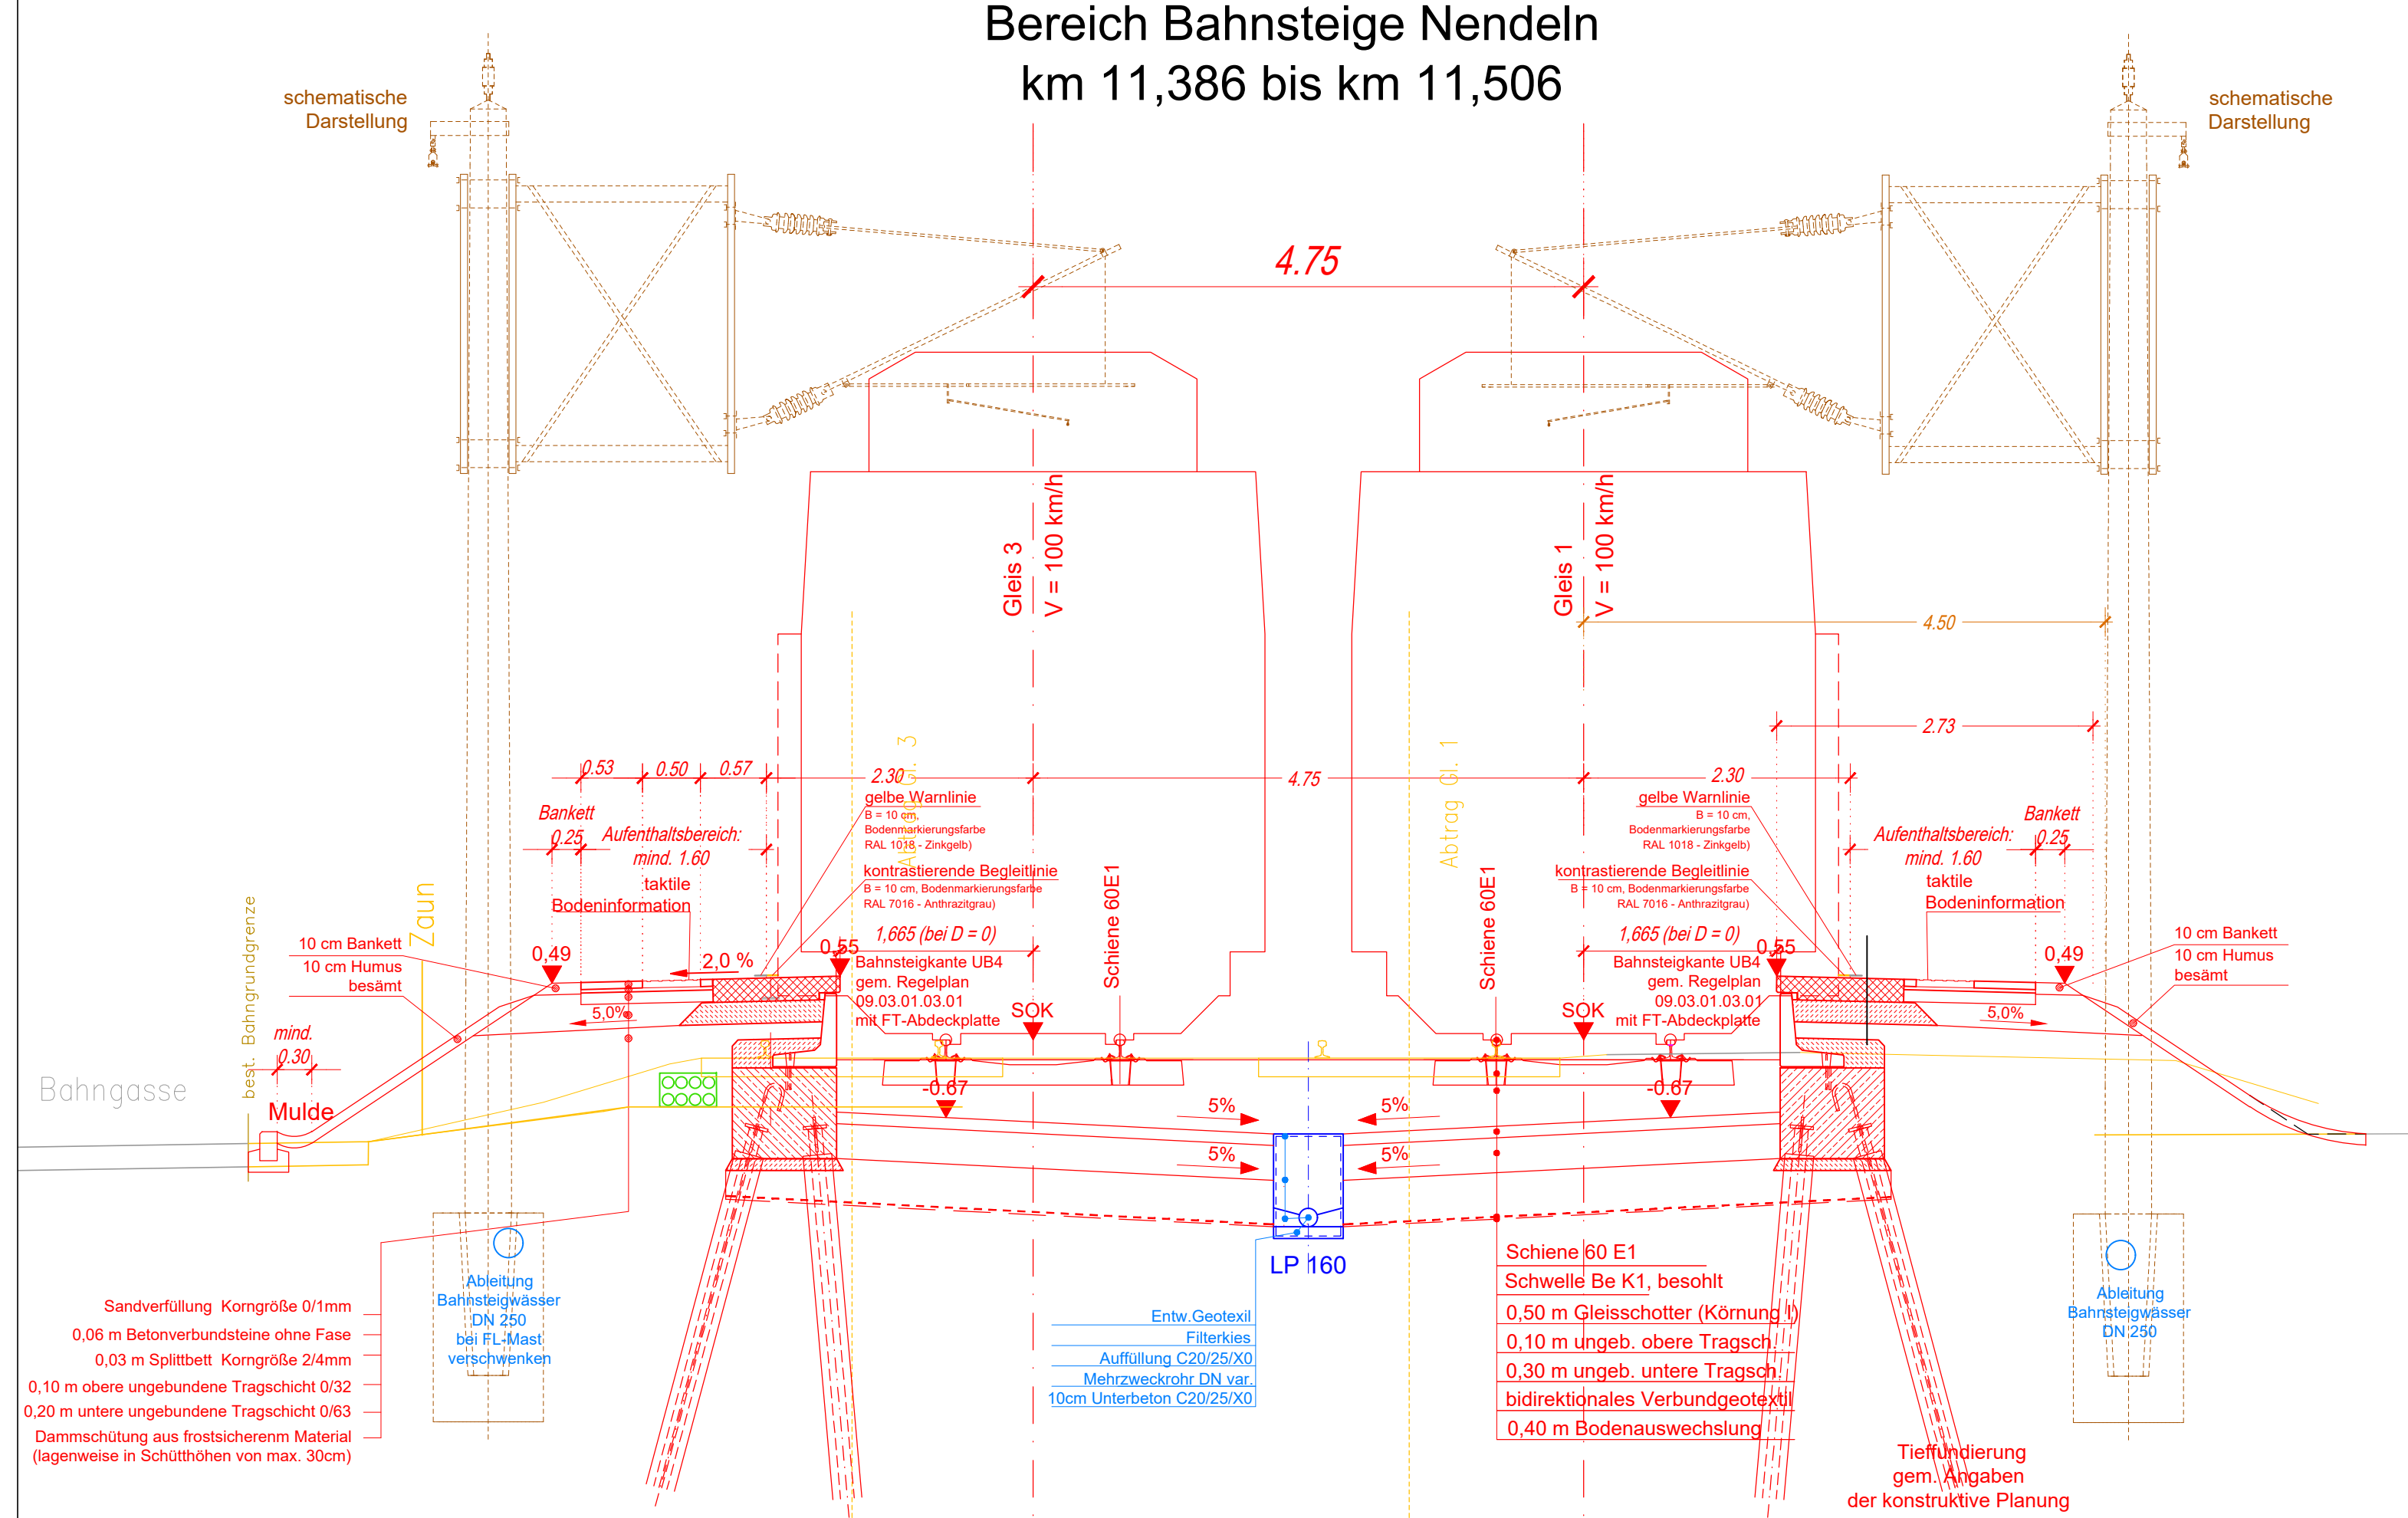


Bereich dreigleisige Strecke
Bahnsteigende bis 6m vor Achse Nendler Dorfbach
km 11,506 bis km 11,729

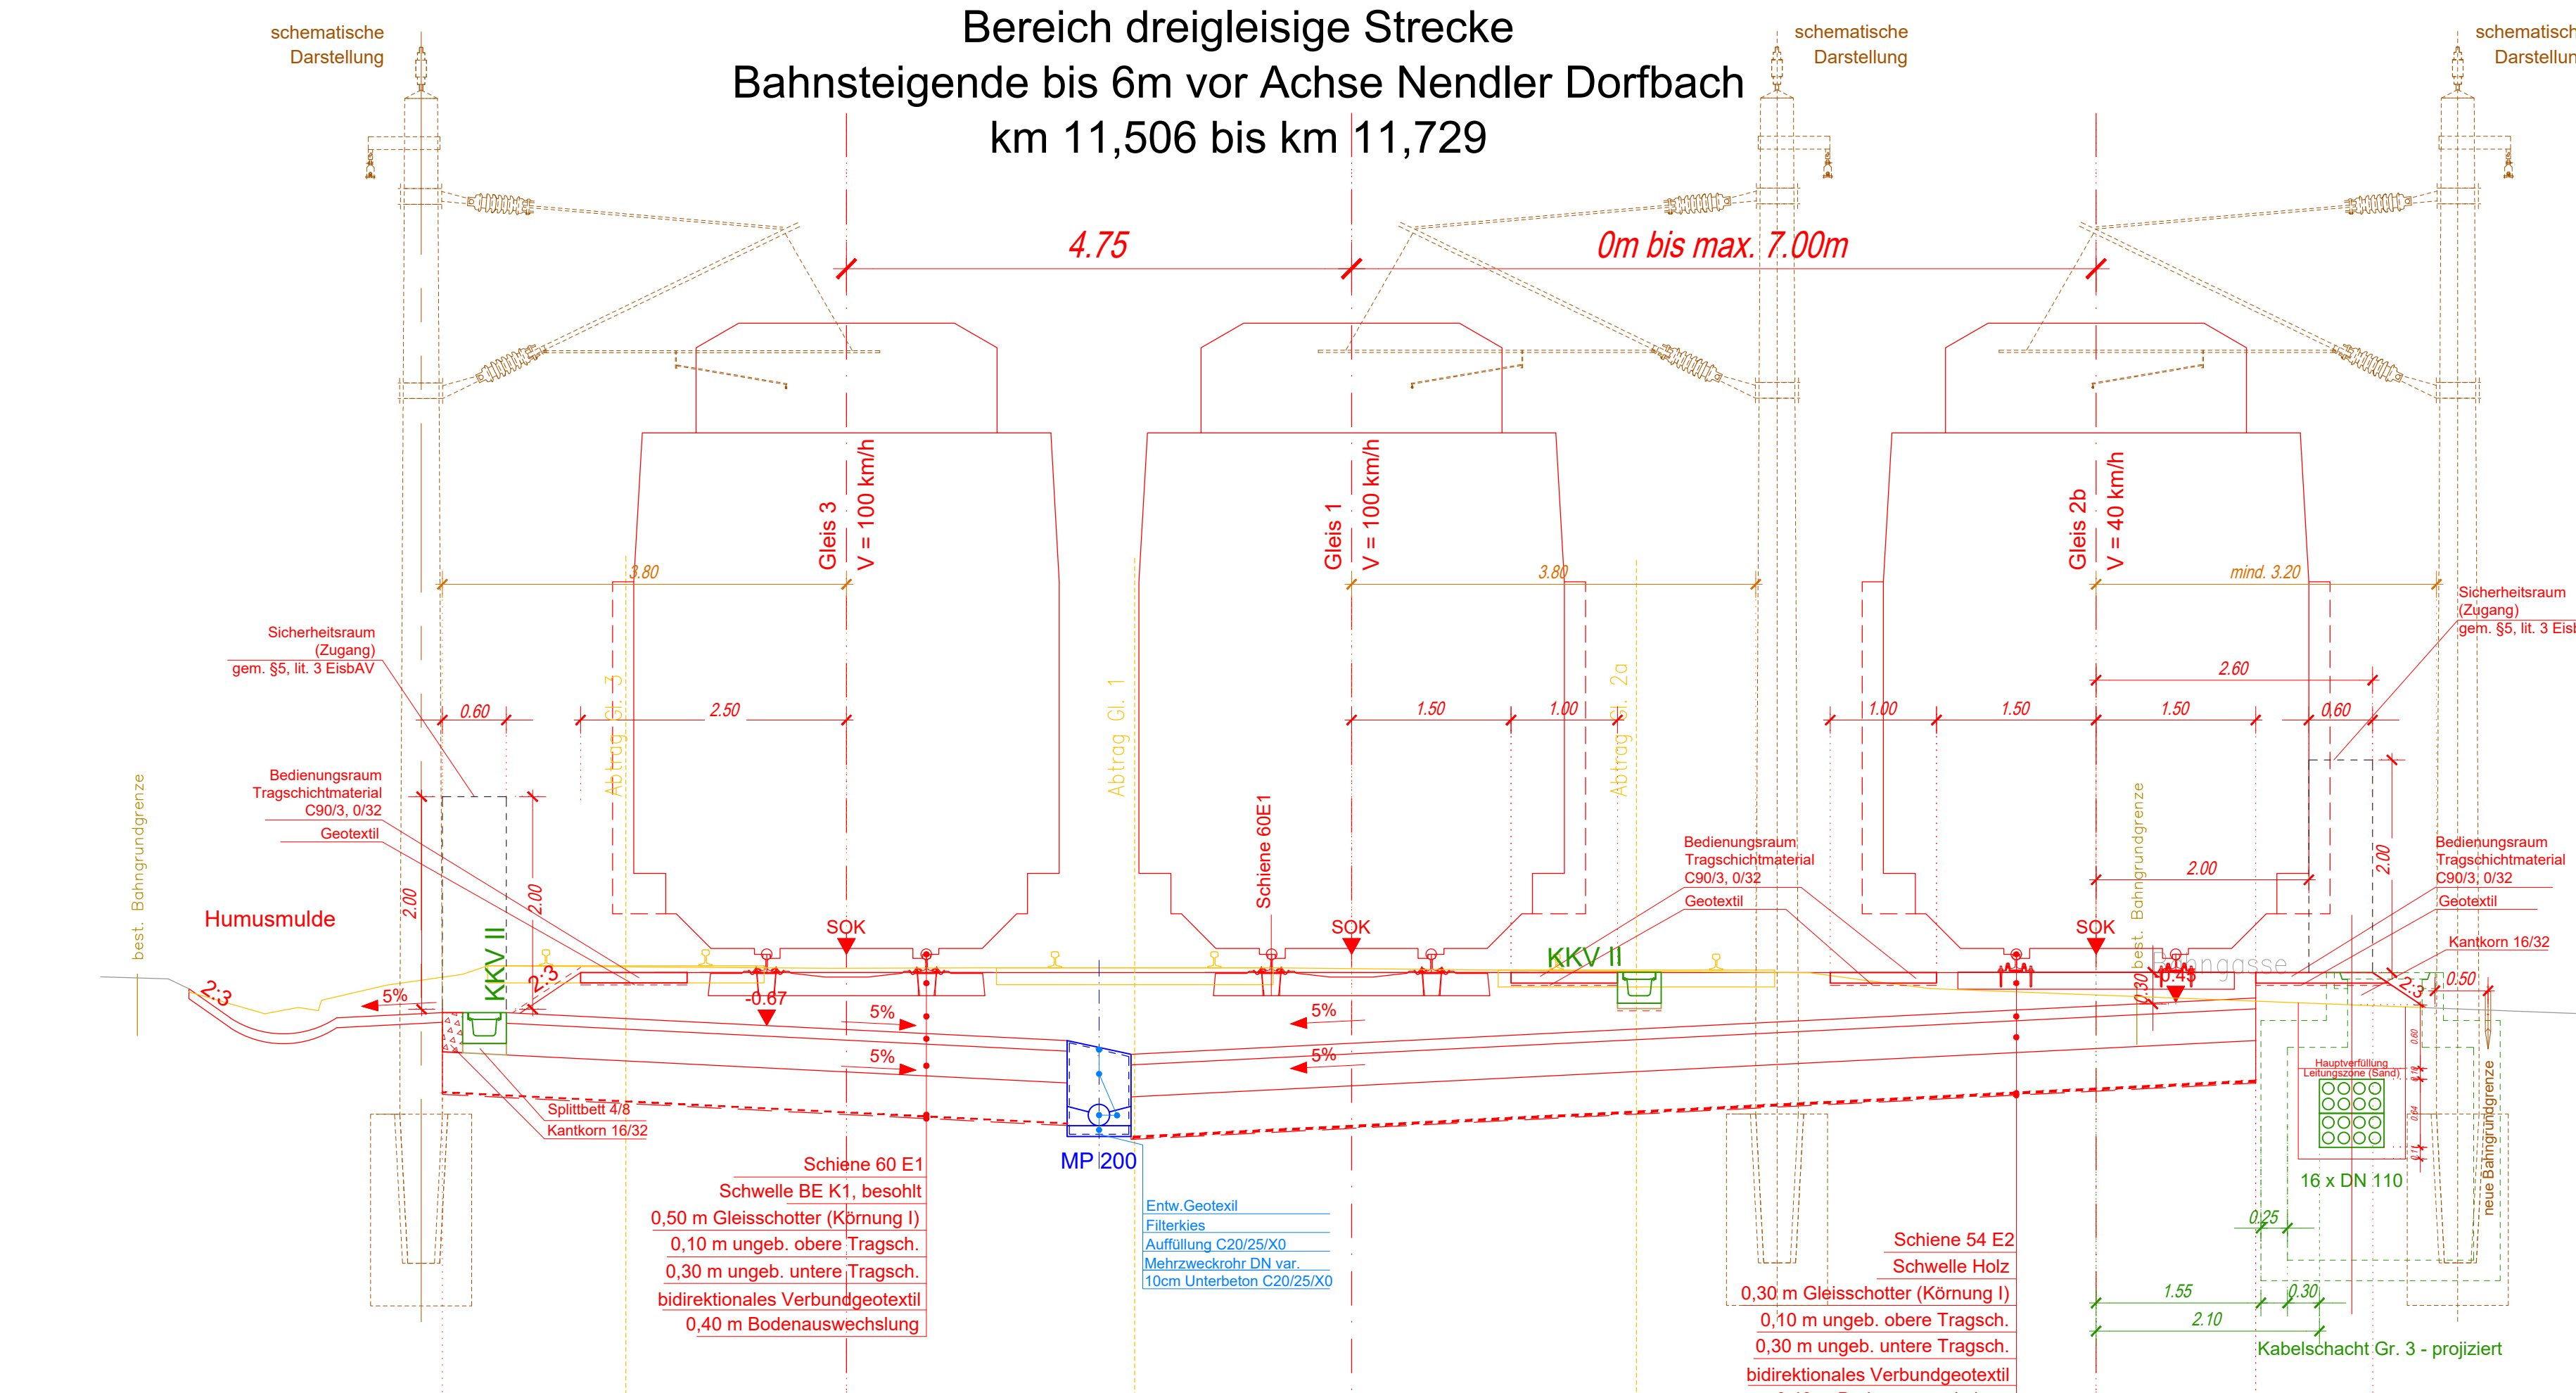

* links von Gleis 3 ist in diesem Regelquerschnitt der Bereich von km 11,729 (Nendelner Dorfbah) bis km 11,782 (Errichtung des Bahngraben 3) dargestellt

Bereich zweigleisige Strecke
ab Nendler Dorfbach
km 11,729 bis km 12,044

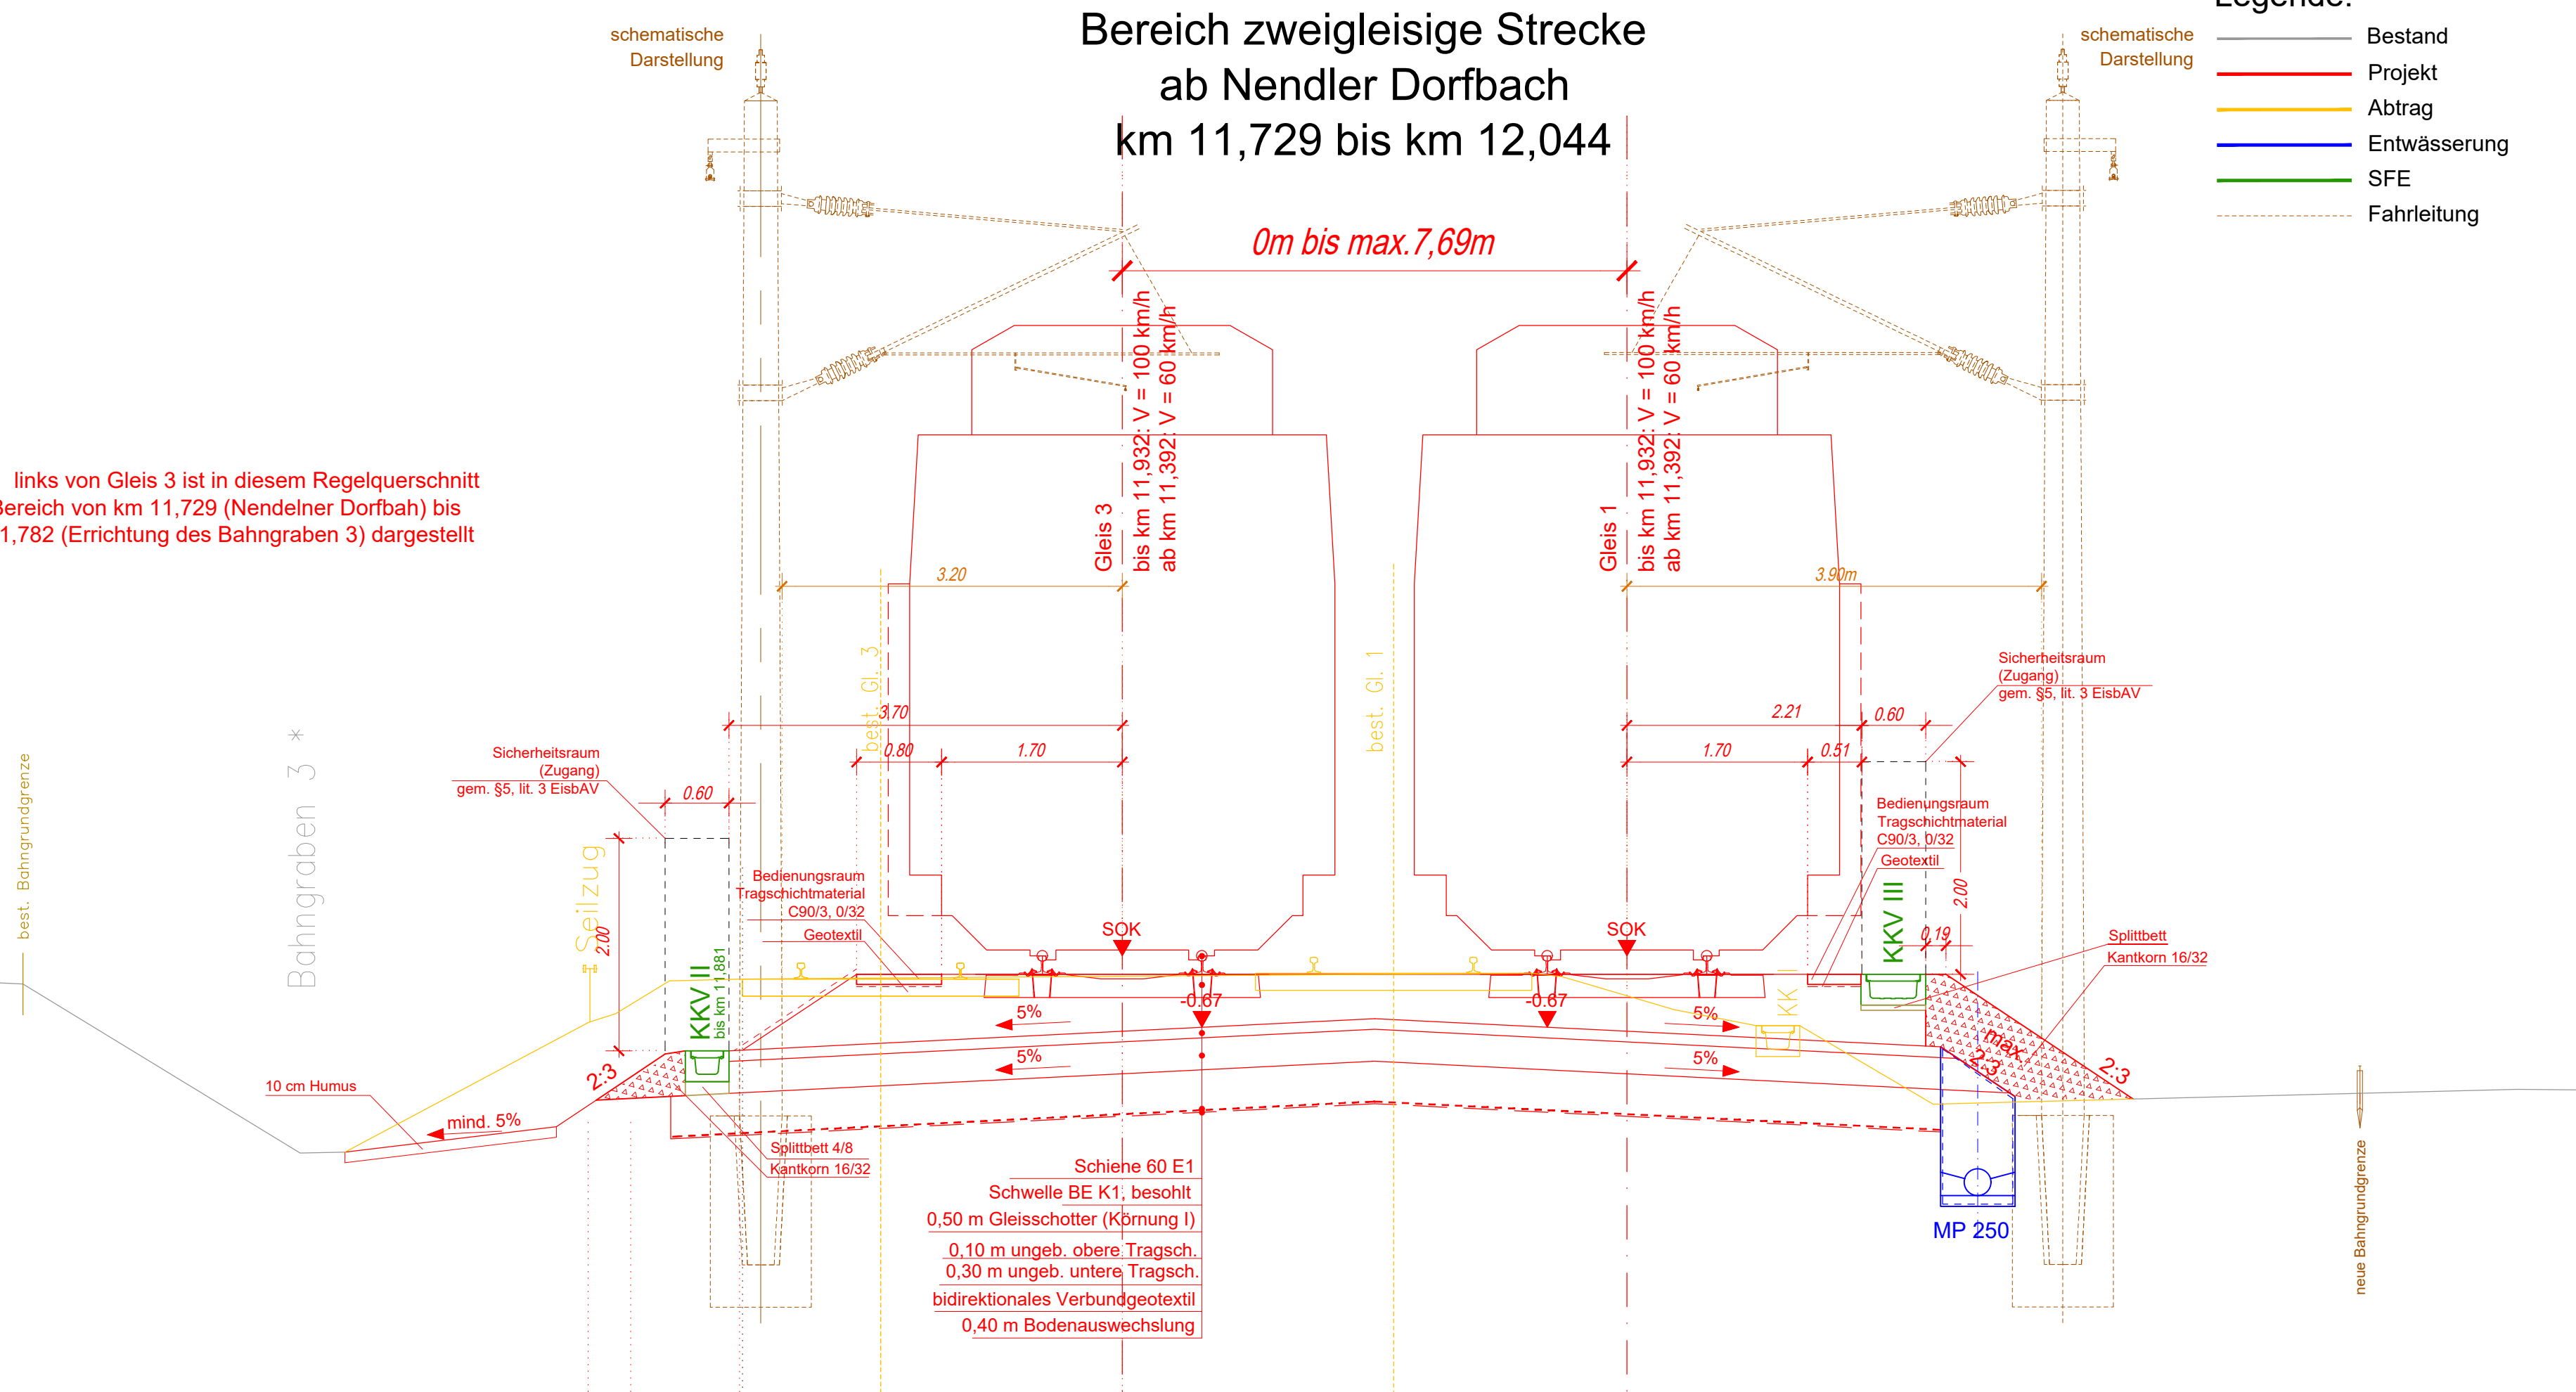

- Legende:**
- Bestand
 - Projekt
 - Abtrag
 - Entwässerung
 - SFE
 - Fahrleitung

Strecke

	Maßnahmen für den Erhalt der bestehenden Infrastruktur
--	--

km 8,3+75 - km 17,3+38

Streckenplanung

EINREICHPROJEKT

[illegible]