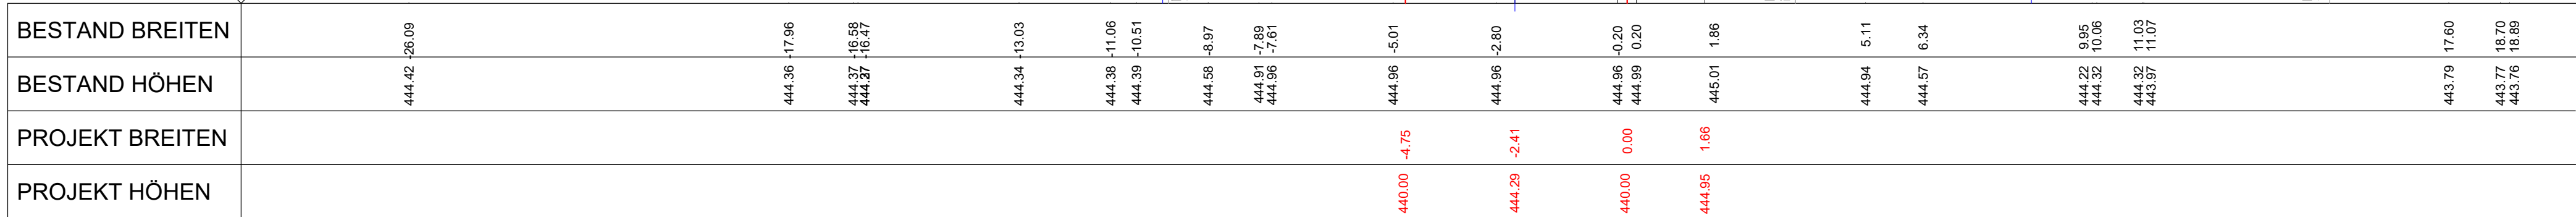


[illegible]

Datum	Planung:  werner consult ziviltechnikergemeinschaft, leitnerstraße 10, 1200 wien tel.+43 [1] 313 60-0, fax +43 [1] 313 60-900	Fachreferent: Zustimmung Fachreferat 2025-10-23 13:47:55 Der Plan kann freigegeben werden Doris MALY, OBB-Infrastruktur AG (SAE) sigld: FuWLnqyHYVqYmfsDC7ON8dyDg0=
	Planung 2025-10-17 21:13:52 upload Roman AUGENDOPLER, Werner Consult ZT GmbH sigld: S0KULuyteQST0TW+1xwxyzS0Nvl=	Projektleitung: Planfreigabe 2025-10-24 20:51:08 Plan zur Ausführung freigegeben Dominik LUMETZBERGER, OBB-Infrastruktur AG (PNA, PL V) sigld: /0peKECEQX0Gzjys87I4SnJ4Mygs=