




**Vermessungsaufnahme:**  
Stand: 1.10.2019  
Aufnahme im Koordinatensystem LV03  
Übersetzung in das System LV03: April 2020

**AVD Vermessung**  
AVD Vermessung  
AVD Vermessung  
AVD Vermessung

**Ablaufbeiwerte der Einzugsflächen:**  
Ablaufbeiwerte gem. OBB-RW 05.04. PK 5.3

**Entwässerung:**  
proj. Drainage  
proj. Regenwasserkanal  
proj. Schmutzwasserkanal  
proj. Schacht  
best. Regenwasserkanal  
best. Schmutzwasserkanal  
best. Schacht (RW-SW)  
best. Versickerung in Grünfläche  
best. Versickerung im Gelände

**Übersicht der Einzugsgebiete:**

| EZF-Nummer | läuft in                                           |
|------------|----------------------------------------------------|
| 1          | in Bahngleisen 1 -> Rötgraben                      |
| 2          | in Quering km 11,313                               |
| 3          | in Retentionskanal und weiter in Quering km 11,313 |
| 4          | in Mitteldrainage (Strang 3.1) -> Nendler Dorfbach |
| 5          | in Bahngleisen 2 -> Nendler Dorfbach               |
| 6          | in Bahngleisen 3 -> Nendler Dorfbach               |
| 7          | in Drainagestrang 3.2 r.d.B. -> Nendler Dorfbach   |
| 8          | in Bahngleisen 4 -> Stettigraben                   |

**Strecke**  
303 01 Feldkirch (AT) - Buchs (CH)

**Maßnahmen für den Erhalt der bestehenden Infrastruktur**  
km 8,3+75 - km 17,3+38

**Streckenplanung**  
EINREICHPROJEKT

| Objekt | Streckenkilometer | Streckenkilometer |
|--------|-------------------|-------------------|
| 1      | 11,216            | 11,216            |
| 2      | 11,386            | 11,386            |
| 3      | 11,506            | 11,506            |
| 4      | 11,735            | 11,735            |
| 5      | 11,973            | 11,973            |

**ABSCHNITT**  
km / Stat.  
km 11,216 - km 12,140

**LAGEPLAN ENTWÄSSERUNG**

**Planung**  
werner  
consult  
werner  
consult  
werner  
consult  
werner  
consult

**Fachbereich:**  
Bauwesen  
Der Plan kann Gegenstand von  
Rechtsansprüchen sein.  
Alle Rechte vorbehalten.  
Copyright 2019/2020 werner  
consult AG. Alle Rechte vorbehalten.  
Druck: 100%