


Profil 1a
km 11+275

Legende:

- Bestand
- Projekt
- Abtrag
- Entwässerung
- SFE
- Fremdprojekt

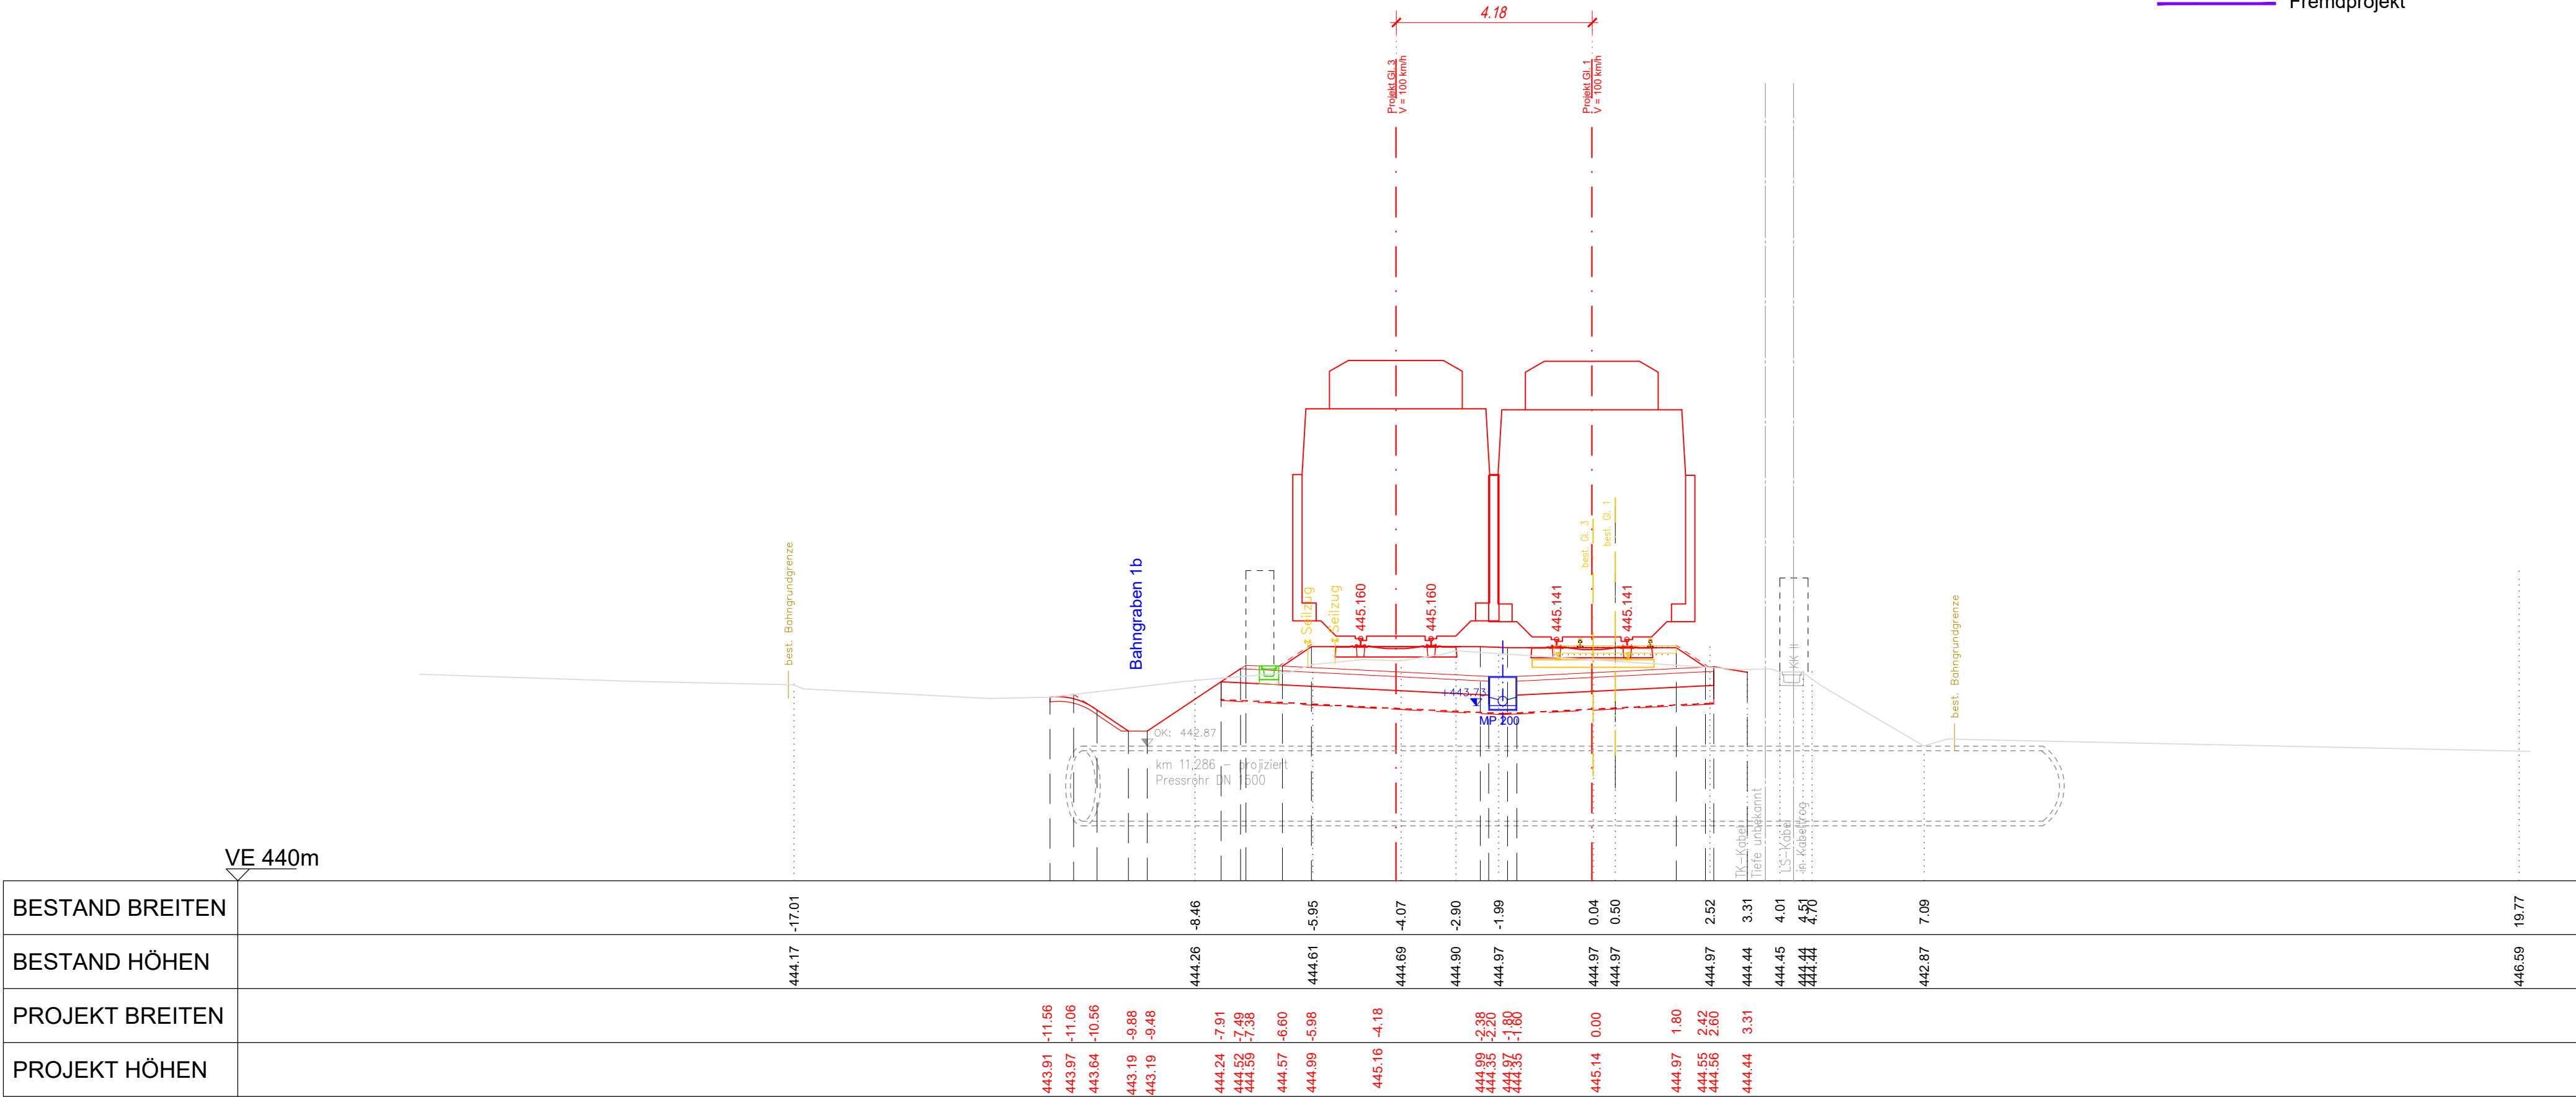

Plannummer: FkBC-EB2-BF01SP-04-0050-F03

AUSFERTIGUNG

EINLAGEZAHL
50

Strecke
303 01 Feldkirch (AT) - Buchs (CH)

Maßnahmen für den Erhalt der
bestehenden Infrastruktur

km 8,3+75 - km 17,3+38

Streckenplanung

EINREICHPROJEKT

4				...
3				...
2				...
1				...
Index	Datum	Name	Beschreibung der Änderung	Zustimmung
OBJEKTNR.:			STRECKENNR.: 303 01	
ABSCHNITT Km / Stat.		Bahnhof Nendeln km 11,1+26 - km 12,1+40		
Bearb.:	13.10.2025	RA	Profil 1a km 11,275	
Gez.:	13.10.2025	RA, SIM		
Gepr.:	13.02.2025	HS		
GZ	2021048			
Plangröße	780x297mm = 0,23m²			
Maßstab	1:100			
Planung:			Fachreferent: Zustimmung Fachreferat 2025-10-23 13:47:56 Der Plan kann freigegeben werden Doris MALY, ÖBB-Infrastruktur AG (SAE) sigld: SGkcwDUM+Iufx8dIndsBdJqOPo=	
werner consult ziviltechnische gmbh, leithastraße 10, 1200 wien tel. +43 (0) 313 68-0, fax +43 (0) 313 68-900 Planung 2025-10-17 20:57:39 upload Roman AUGENDOPLER, Werner Consult ZT GmbH sigld: iZbigyu4qfF8xaF9wSscMpPY= Fachreferent: Zustimmung Fachreferat 2025-10-24 20:51:03 Plan zur Ausführung freigegeben Dominik LUMETZBERGER, ÖBB-Infrastruktur AG (PNA, PL V) sigld: JPo8JJTIPEHvg+epWL3pe+AjOzQ=			Projektleitung: Planfreigabe 2025-10-24 20:51:03 Plan zur Ausführung freigegeben Dominik LUMETZBERGER, ÖBB-Infrastruktur AG (PNA, PL V) sigld: JPo8JJTIPEHvg+epWL3pe+AjOzQ=	
Datum				