


Profil 8a
km 12+050

Legende:

- Bestand
- Projekt
- Abtrag
- Entwässerung
- SFE
- Fremdprojekt

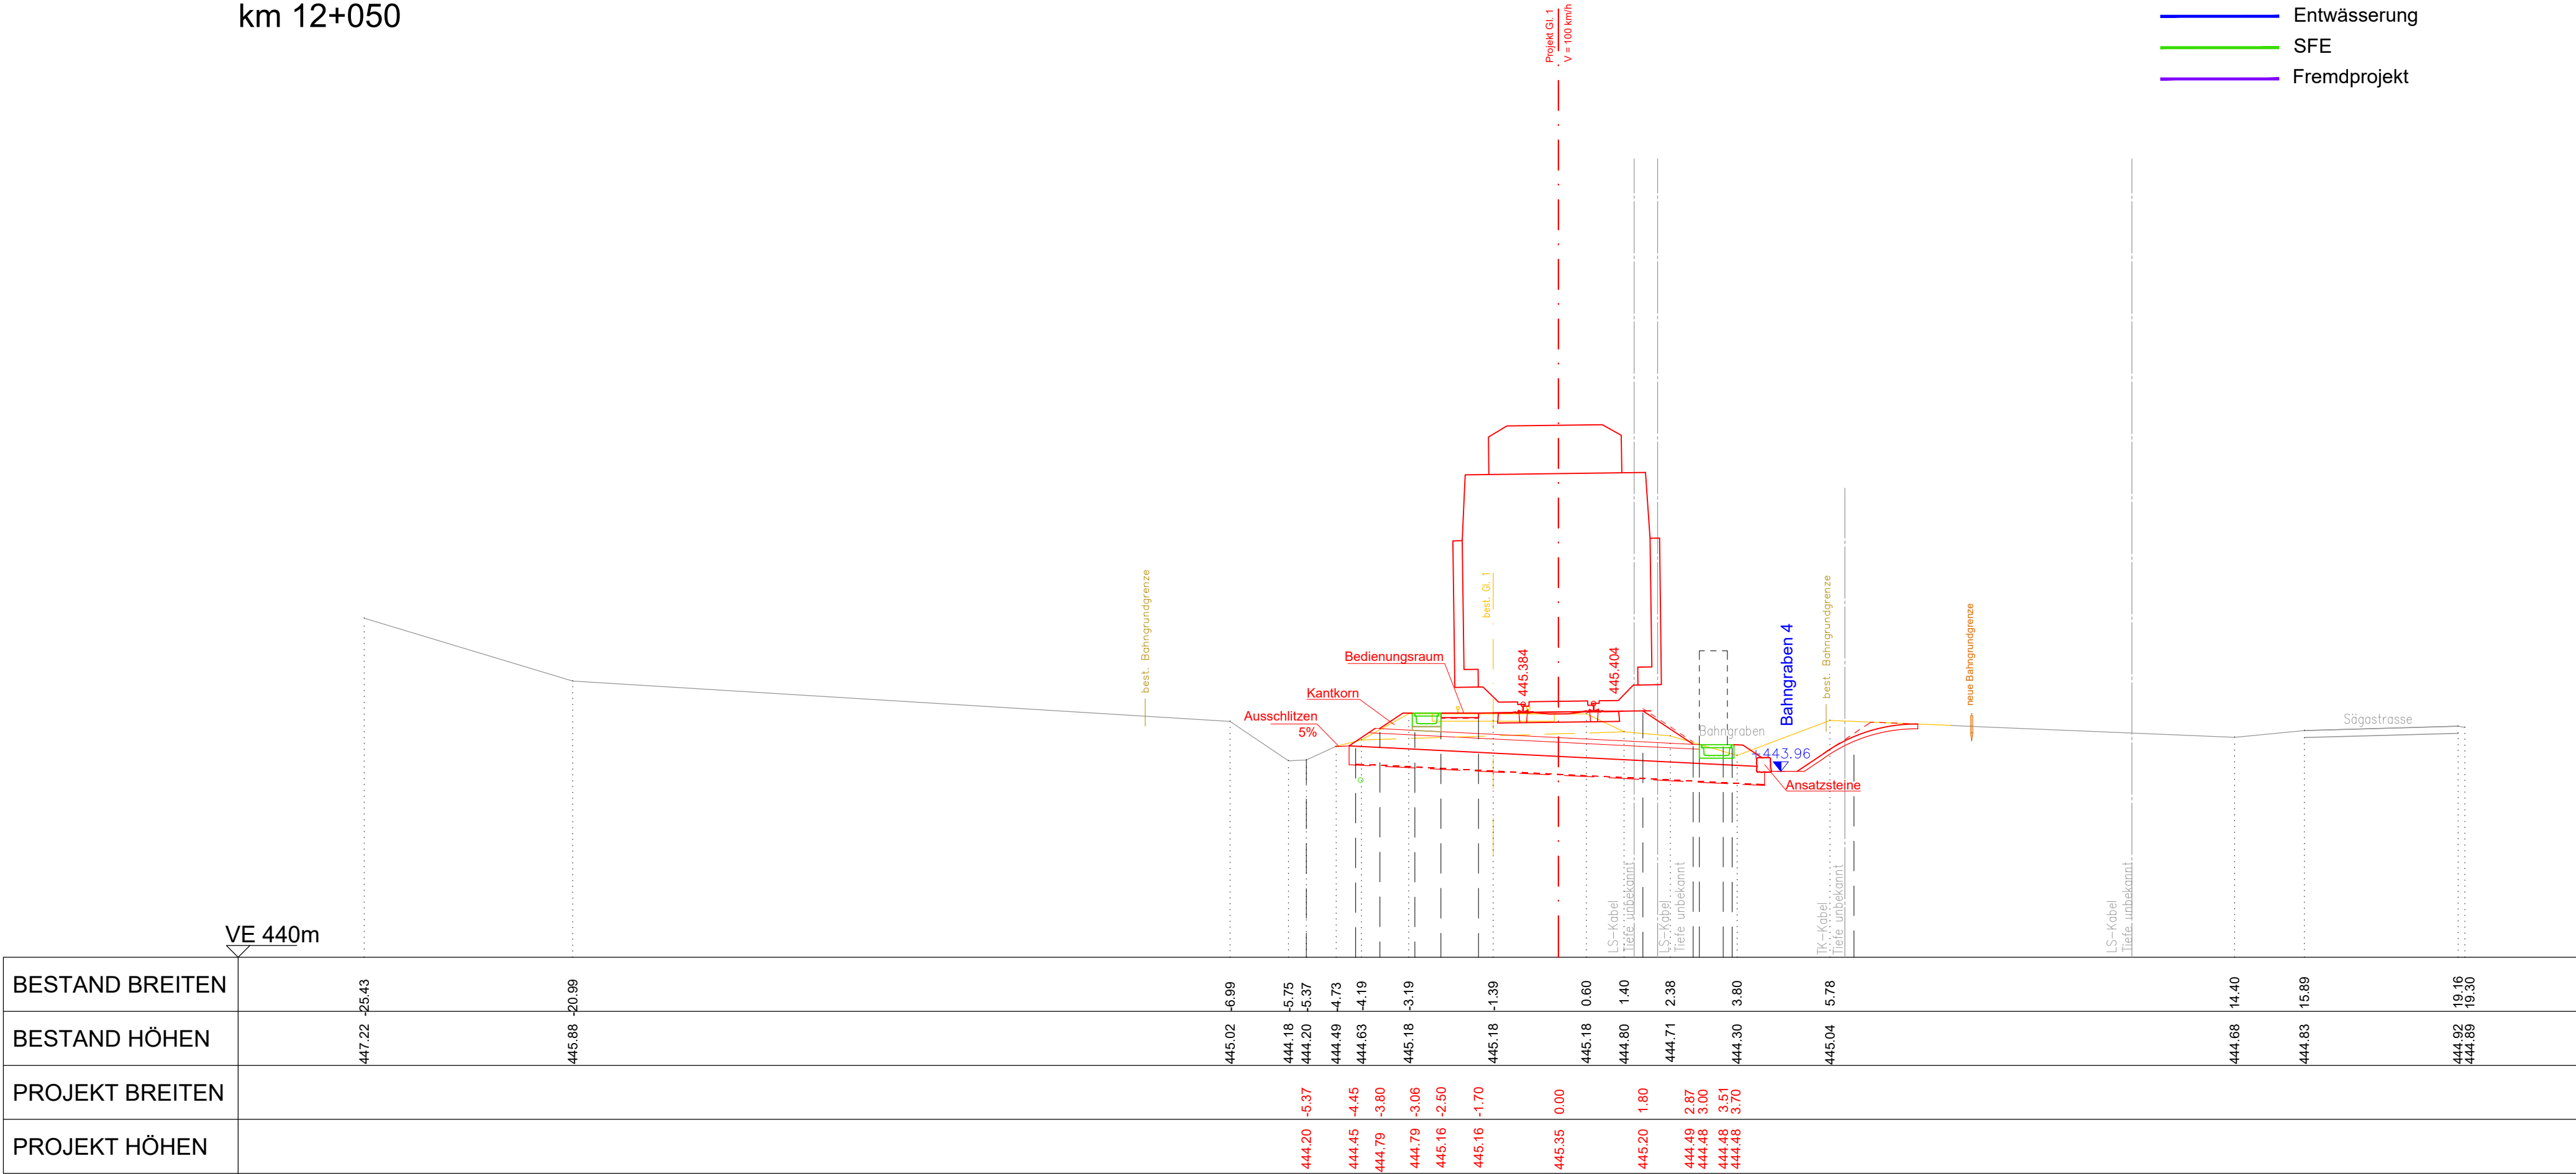

Plannummer: FkBC-EB2-BF01SP-04-0052-F02

AUSFERTIGUNG

EINLAGEZAHL
52

Strecke
303 01 Feldkirch (AT) - Buchs (CH)

Maßnahmen für den Erhalt der
bestehenden Infrastruktur

km 8,3+75 - km 17,3+38

Streckenplanung

EINREICHPROJEKT

4				...					
3				...					
2				...					
1				...					
Index	Datum	Name	Beschreibung der Änderung	Zustimmung					
OBJEKTNR.:			STRECKENNR.: 303 01						
ABSCHNITT Km / Stat.		Bahnhof Nendeln km 11,1+26 - km 12,1+40							
Bearb.:	13.10.2025	RA							
Gez.:	13.10.2025	RA							
Geprü.:	30.01.2025	HS							
GZ	2021048								
Plangröße	780x297mm = 0,23m²								
Maßstab	1:100								
Planung:  werner consult ziviltechnikergmbh, leitthustraße 10, 1200 wien tel +43 (0) 313 68-0, fax +43 (0) 313 68-800									
					Fachreferent: Zustimmung Fachreferat 2025-10-23 13:47:56 Der Plan kann freigegeben werden Doris MALY, ÖBB-Infrastruktur AG (SAE) sigld: v1NM/xSzQ8tMgspmyPTZmtHw/g=				
					Projektleitung: Planfreigabe 2025-10-24 20:51:10 Plan zur Ausführung freigegeben Dominik LUMETZBERGER, ÖBB-Infrastruktur AG (PNA, PL V) sigld: tEYUjK06hTQvhXe4wPcW0AMbyig=				
					Datum Planung 2025-10-17 21:11:23 upload Roman AUGENDOPLER, Werner Consult ZT GmbH sigld: lnrCVxnJ++y2957io/kogTzI2Q4=				